

- ADSKILDELSE
- 1 = MELLEMGITTER M./TREMME 90 CM
  - 2 = MELLEMGITTER M./TREMME 92 CM
  - 3 = MELLEMGITTER M./TREMME 108 CM
  - 4 = MELLEMGITTER M./TREMME 110 CM
  - 5 = MELLEMGITTER M./TREMME 124 CM
  - 6 = MELLEMGITTER M./TREMME 126 CM
  - 7 = MELLEMGITTER M./TREMME 146 CM
  - 8 = MONTERES M. UDSPARING FOR VAND
  - 9 = LÅGE I LÅGE TIL 2" MELLEMGITTER 110 CM HØJ
  - 10 = KALVEGEMMENGANG I MELLEMGITRE
  - 11 = MONTERES M. LUKKET PLADE
  - 12 = MONTERES M. SNAPLAS
  - 13 = BESLAG FOR TRÆPLANKE
  - 14 = KÆDELAS TIL RØR
  - 15 = KÆDELAS TIL TREMME
  - 16 = UNDERSKØBT JUSTERBAR TIL MELLEMGITTER
  - 17 = OVERFALD TIL LÅGE
  - 18 = STØTTEHJUL
  - 19 = AFSPÆRING 2" RØR
  - 20 = EN-VEJSLÅGE (SELVLUKKENDE)
  - 21 = TELESKOPLÅGE 2-RØRS 90 - 120 CM
  - 22 = TELESKOPLÅGE 2-RØRS 120 - 170 CM

- 23 = TELESKOPLÅGE 2-RØRS 170 - 260 CM
- 24 = TELESKOPLÅGE 2-RØRS 260 - 360 CM
- 25 = TELESKOPLÅGE 2-RØRS 300 - 450 CM
- 26 = TELESKOPLÅGE 2-RØRS 360 - 550 CM
- 27 = TELESKOPLÅGE 2-RØRS 500 - 650 CM
- 28 = TELESKOPLÅGE 3-RØRS 120 - 170 CM
- 29 = TELESKOPLÅGE 3-RØRS 170 - 260 CM
- 30 = TELESKOPLÅGE 3-RØRS 260 - 360 CM
- 31 = TELESKOPLÅGE 3-RØRS 300 - 450 CM
- 32 = TELESKOPLÅGE 3-RØRS 360 - 550 CM
- 33 = TELESKOPLÅGE 3-RØRS 500 - 650 CM
- 34 = HÆVE/SENKELÅGE 180-270 CM (1)
- 35 = HÆVE/SENKELÅGE 270-370 CM (2)
- 36 = HÆVE/SENKELÅGE 370-470 CM (3)
- 37 = HÆVE/SENKELÅGE 180-270 CM (1)
- 38 = HÆVE/SENKELÅGE 270-370 CM (2)
- 39 = HÆVE/SENKELÅGE 370-470 CM (3)
- 40 = VIPPEBOM 235 - 465 CM
- 41 = VIPPEBOM 335 - 565 CM
- 42 = UDTRÆKSLÅGE OP TIL 2500MM.
- 43 = UDTRÆKSLÅGE OP TIL 5500MM.
- 44 = PLASTPLANKE.

- FRONTE
- 45 = SIKKERHEDSFANGGITTER H=100 CM
  - 46 = FANGGITTER H=92 CM
  - 47 = BEHANDLINGSFRONT
  - 48 = KØDKVÆGSFANGGITTER H=110CM
  - 49 = UNGDYRSFANGGITTER H=92 CM
  - 50 = SKRÅGITTER H=92 CM
  - 51 = KIRKESTOLSLÅGE H=110 CM
  - 52 = COMBILÅGE H=108 CM
  - 53 = COMBILÅGE H=108 CM MED 30 CM PLADE
  - 54 = COMBILÅGE H=110 CM
  - 55 = COMBILÅGE H=110 CM MED 30 CM PLADE

- VAND
- 56 = VANDKAR MED PROP 100 CM
  - 57 = VANDKAR MED PROP 150 CM
  - 58 = VANDKAR MED PROP 200 CM
  - 59 = VANDKAR MED PROP 250 CM
  - 60 = VANDKAR MED PROP 300 CM
  - 61 = VANDKAR MED PROP 400 CM
  - 62 = VANDKAR MED PROP 500 CM
  - 63 = VANDKOP M. VENTIL
  - 64 = VANDKOP M. SVOMMER
  - 65 = STØVLEVASK

- FODER
- 66 = FODERAUTOMAT
  - 67 = TRUG I PLAST
  - 68 = TRUG I RUSTFRI
  - 69 = HØHÆK

- VELFÆRD
- 70 = KO-BØRSTE KAROLINE
  - 71 = KO-BØRSTE MOLLY
  - 72 = KO-BØRSTE OTTO
  - 73 = KO-BØRSTE LODRET MED EN BØRSTE
  - 74 = KO-BØRSTE FJEDEROPHÆNGT MED TO BØRSTE



- M = MANDEHUL.
  - B = MONTERES MED 16MM BOLT I STEDET FOR SPYD.
  - H = MONTERES MED HYRDESPYD ISTEDET FOR ALM SPYD.
  - X = 70X70MM NEDSTØBT STOLPE.
  - X = NEDSTØBT BØSNING TIL AFTAGELIG STOLPE.
  - X = 70X70MM MONTERET FODPLADE.
  - X = OVERSTØBT STOLPE MONTERET PÅ FODPLADE.
  - X = VÆGBESLAG.
  - X = BESLAG TIL BRYSTRØR.
  - X = 90X90MM NEDSTØBT STOLPE.
  - K = KOTE.
- Grøn er = Kundens eget inventar

**Indikere Mållinje**

Gul = Grund-/Beton-mål  
 Blå = Stolpe-mål c/c og vandtilslutning  
 Grøn = Fortløbende mål  
 Rød = mål på inventar

**STOLPER**

15 stk 150 cm. stolper til KT 1.20 (FODERFRONT)  
 22 stk 200 cm. stolper til KT 1.05(Adskillelse)  
 2 stk 200 cm. stolper til KT 1.20(Adskillelse v. port)  
 11 stk 200 cm. 90x90 stolper til KT 1.05(Adskillelse)  
 1 stk Bøsning (Adskillelse v. port)

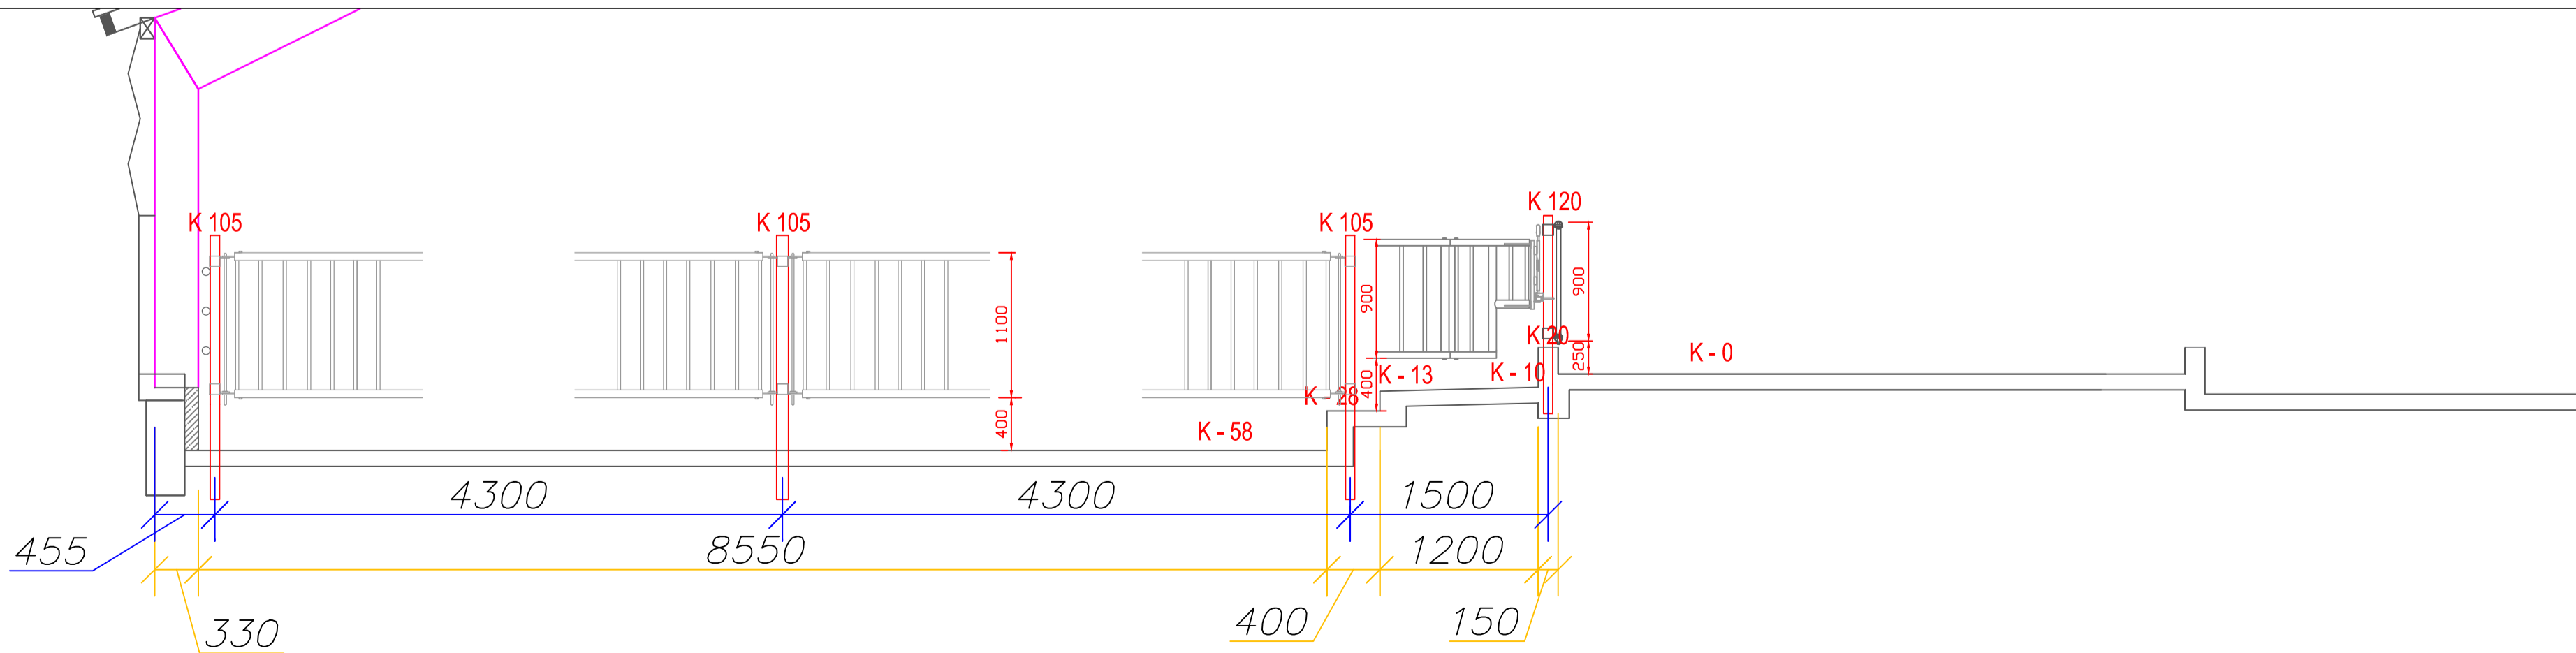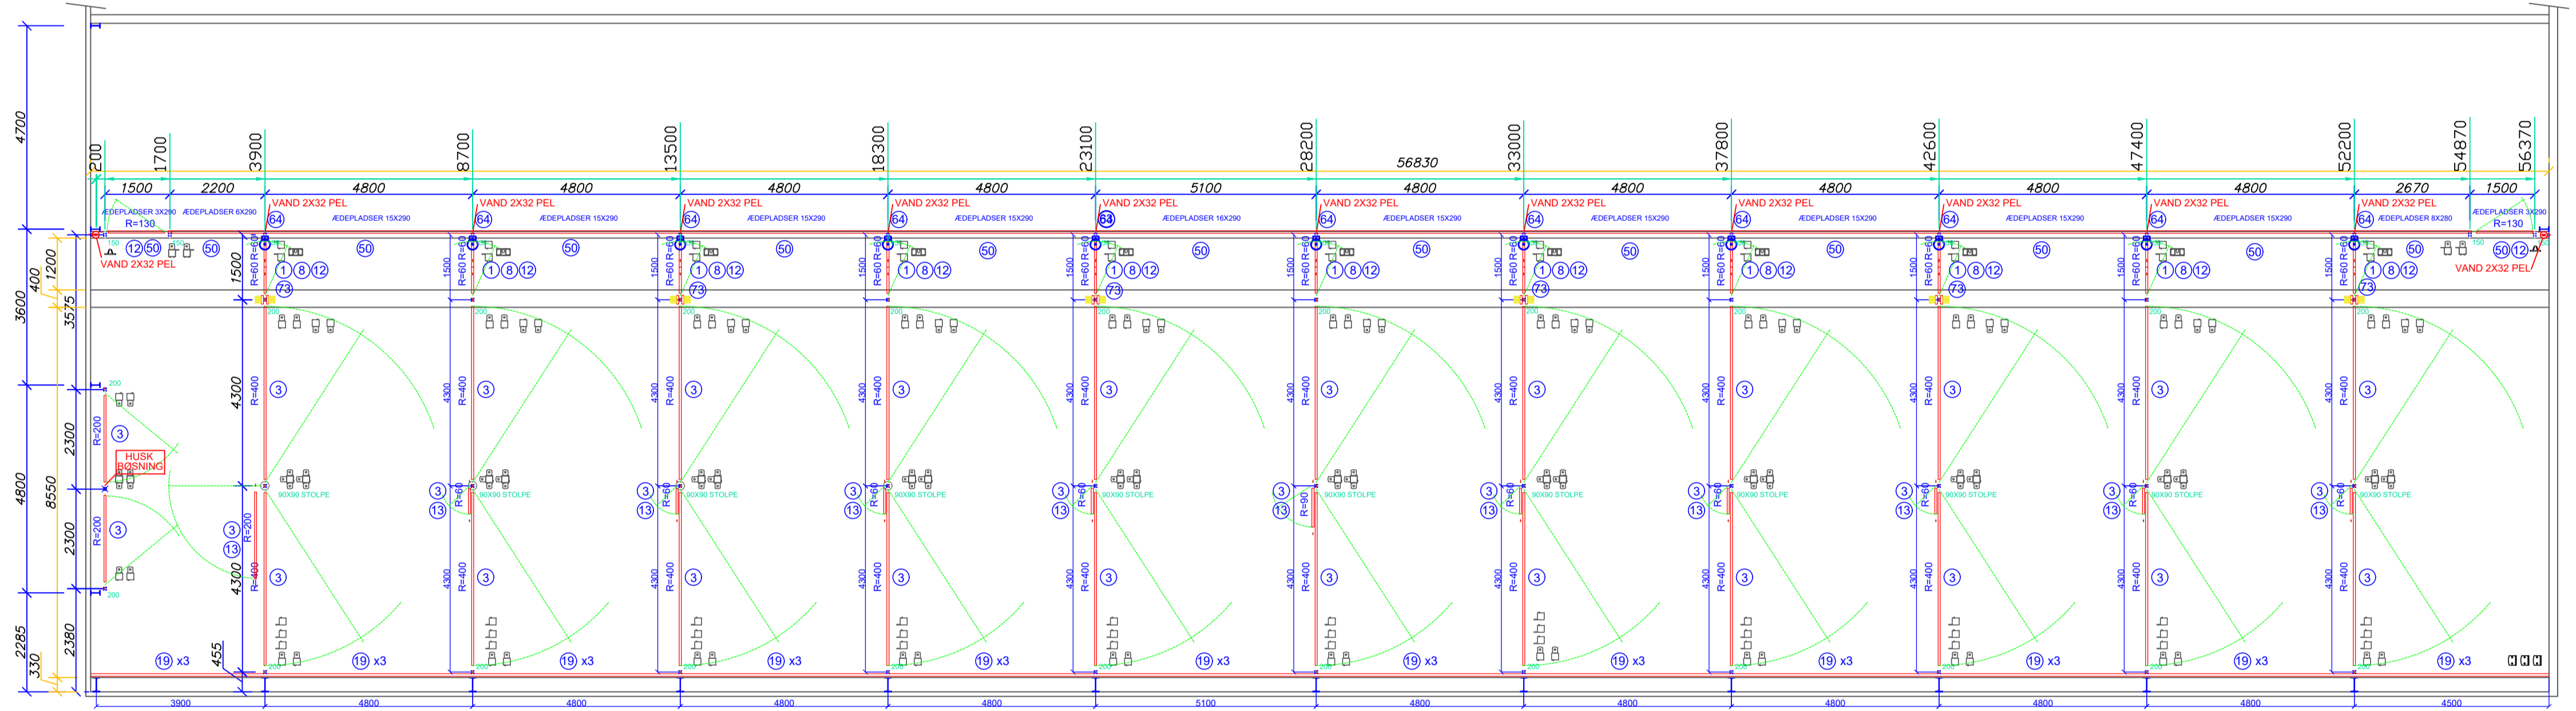

ORLA HANSEN A/S  
 PÅTAGER SIG IKKE ANSVAR FOR ANDET END PLACERING AF INVENTAR

Løbenavnte mål er i mm. Der må ikke måles på tegningen. Denne tegning må ikke kopieres, overlades eller anvendes til andet formål uden tilladelse.

**orla hansen**

Smedesvinget 15 6880 Tarm Tlf.: 97 37 30 33 Fax: 97 37 15 74 Hjemmeside: www.orlahansen.dk

Bygherre: I/S FUGLSANG NDR. BØRREMOSEVEJ 10 9600 ÅRS	Init: BF Email: jpd@orlahansen.dk	Dato: 25-04-2022	Mål: 1:100
Tlf.: 30234541 Mobil:	Tg. emne:	Godkendt:	
Byggeaddr.:	Tegningsnr.:	Sagsnr.: 464040	