


Godkendt
03-06-22

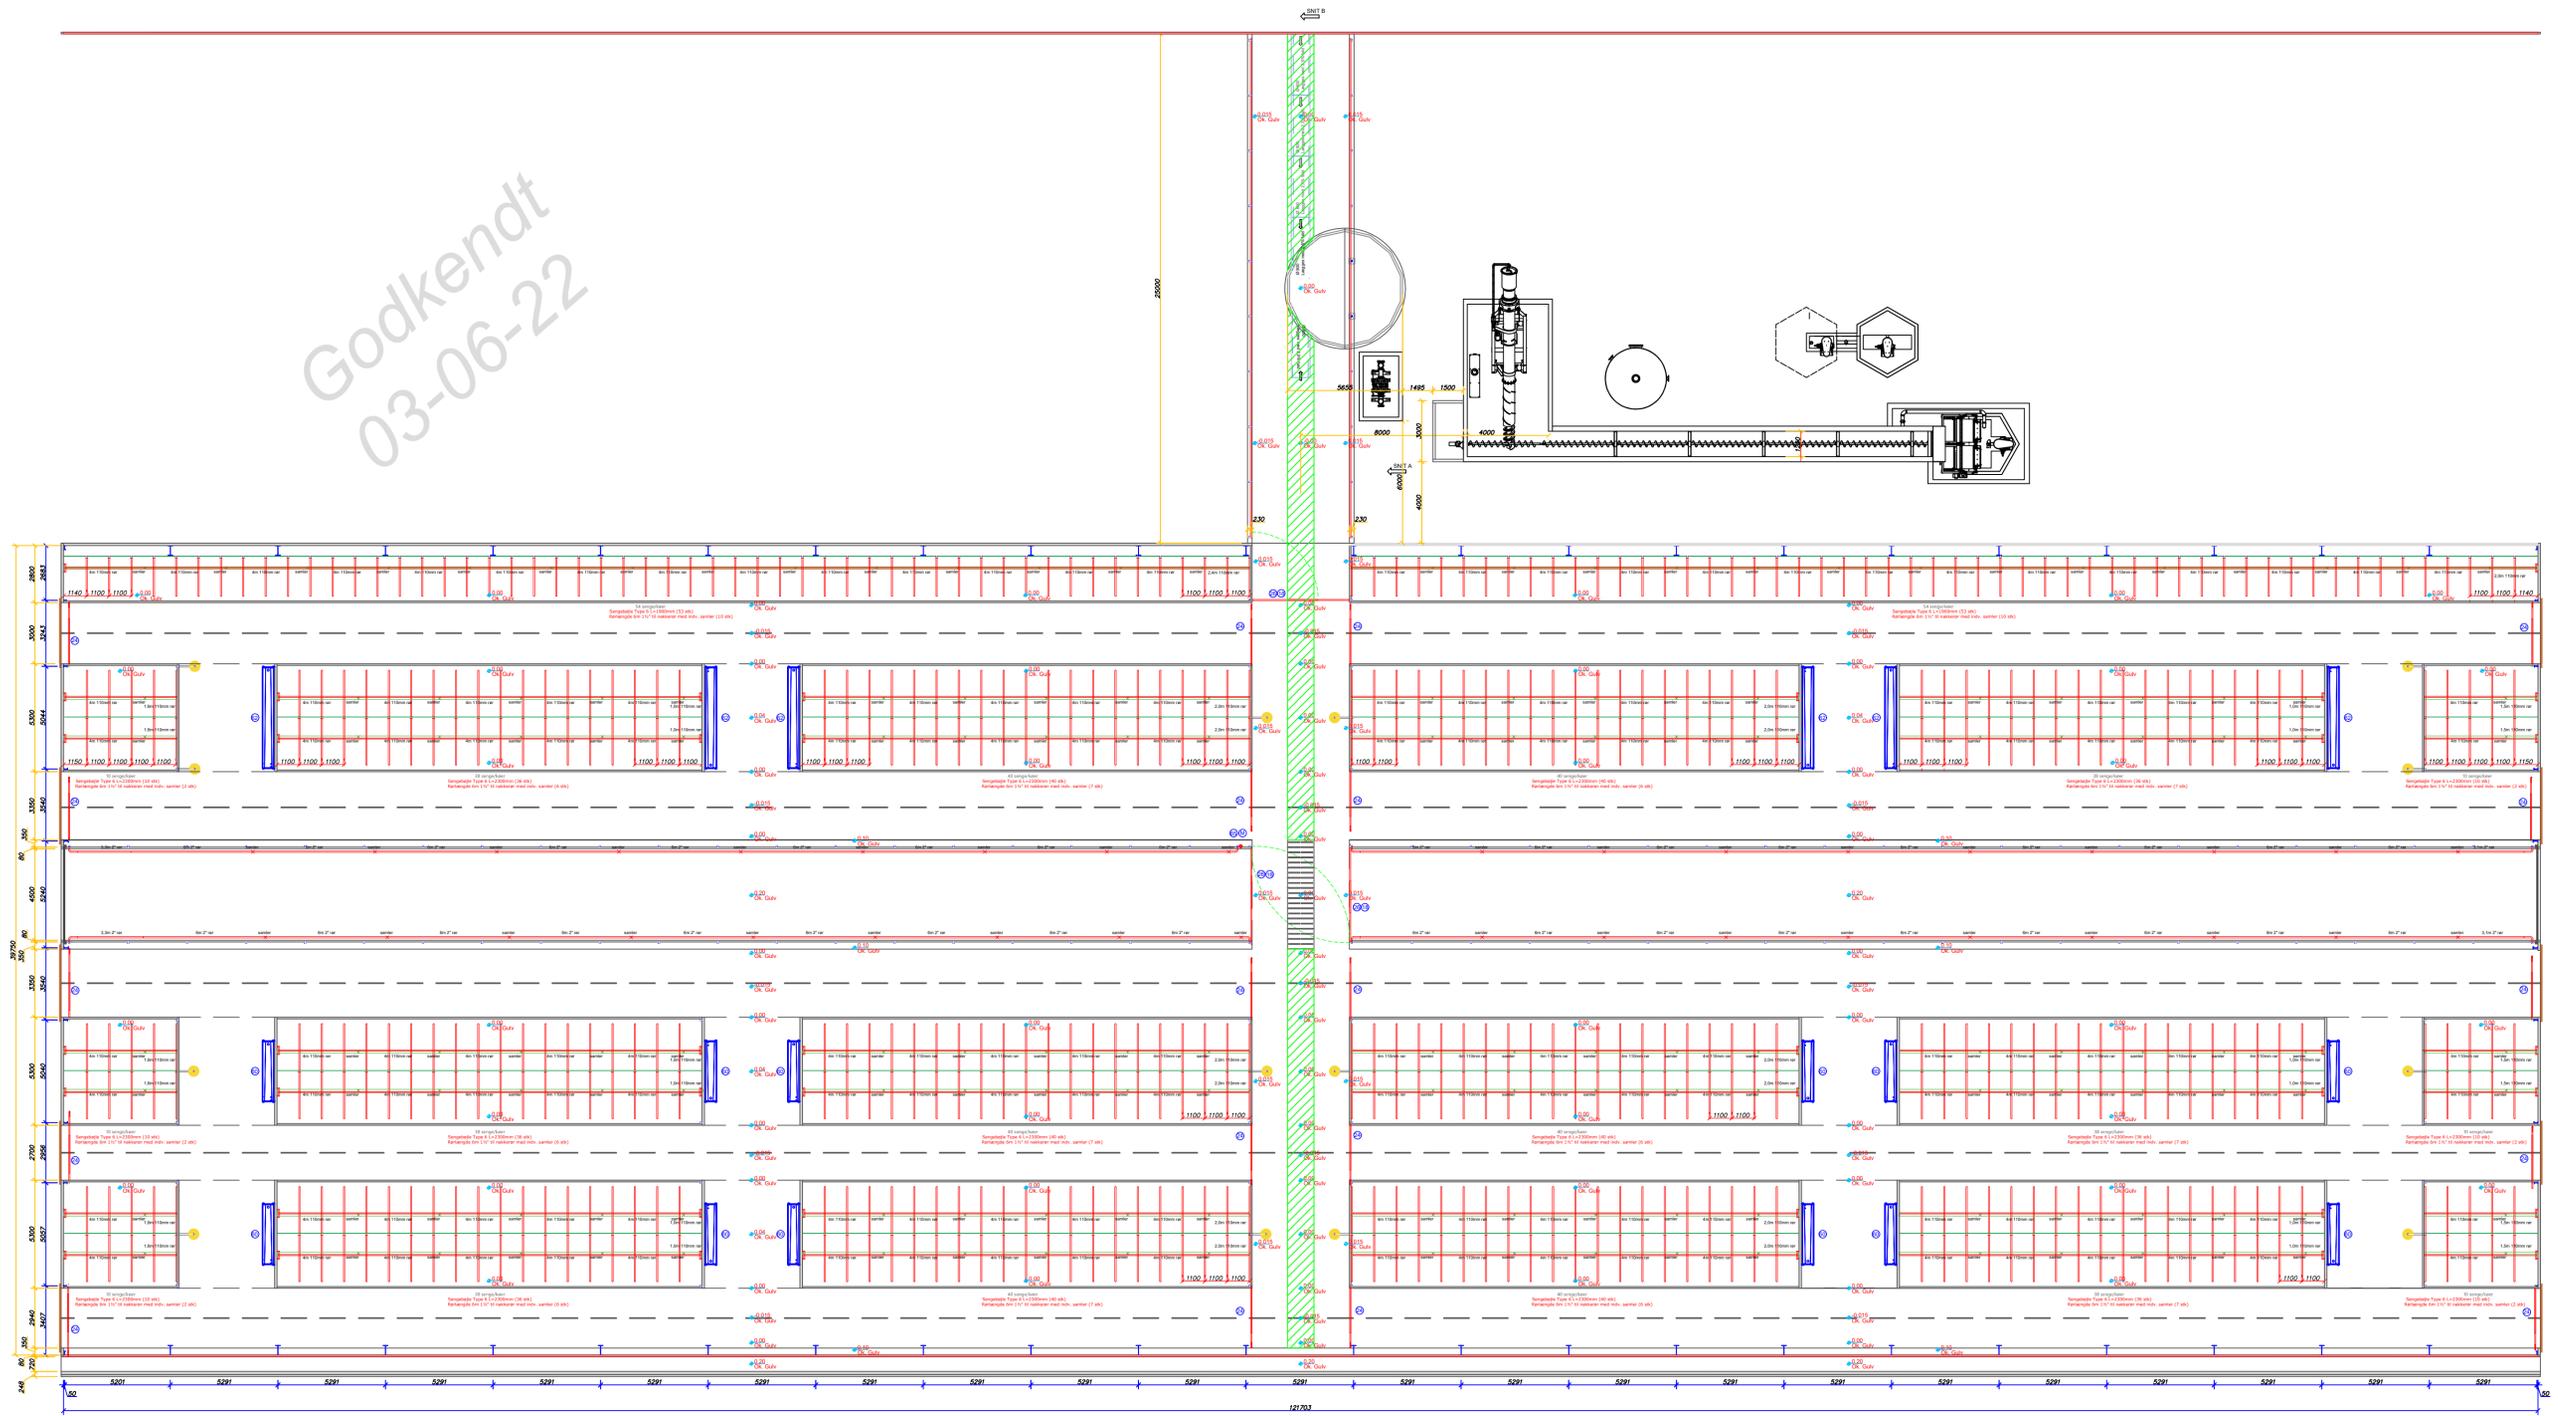

ORLA HANSEN A/S
PÅTAGER SIG IKKE ANSVAR FOR ANDET END PLACERING AF INVENTAR

Ubenævnte mål er i mm. Der må ikke måles på tegningen Denne tegning må ikke kopieres, overlades eller anvendes til andet formål uden tilladelse

orla hansen

• Smedesvinget 15 6880 Tarm Tlf.: 97 37 30 33 Fax: 97 37 15 74 Hjemmeside: www.orlahansen.dk

Bygherre: Dongsgaard Aps
Skovdongvej 19
5881 Skårup Fyn
Tlf.: 22667588 Mobil:
Byggeadr.: Skovdongvej 19
5881 Skårup Fyn

Init: BF Dato: 30-09-2022 Mål: 1:100
Email: bf@orlahansen.dk
Rev. - Init.:
Tg.erne: Ny Kostald
Tegningsnr.: Plan drivvej Godkendt:
Sagsnr.: