


GRUPPE 1 16 stk. 160 cm. stolper til KT 11.30 (Senge) 6 stk. 160 cm. stolper til KT 11.30 (Afskillelse) 62 stk. Sengebjælke Type 5.1 / 190 cm 21+5 stk. Beslag til hejlebegrenser	GRUPPE 3 17 stk. 160 cm. stolper til KT 11.30 (Senge) 61 stk. Sengebjælke Type 6.6 / 190 cm 26+9 stk. Beslag til hejlebegrenser	GRUPPE 5 22 stk. 160 cm. stolper til KT 11.30 (Senge) 1 stk. 160 cm. stolper til KT 11.30 (Afskillelse) 38 stk. Sengebjælke Type 7 / 200 cm 36 stk. Sengebjælke Type 7 / 200 cm 21+4 stk. Beslag til hejlebegrenser
GRUPPE 2 16 stk. 160 cm. stolper til KT 11.30 (Senge) 4 stk. 160 cm. stolper til KT 11.30 (Afskillelse) 63 stk. Sengebjælke Type 6.6 / 190 cm	GRUPPE 4 23 stk. 160 cm. stolper til KT 11.30 (Senge) 4 stk. 160 cm. stolper til KT 11.30 (Afskillelse) 36 stk. Sengebjælke Type 6.6 / 250 cm 26 stk. Sengebjælke Type 6.6 / 250 cm 31+5 stk. Beslag til hejlebegrenser	GRUPPE GOLDKØBER 8 stk. 160 cm. stolper til KT 11.30 (Senge) 8 stk. Sengebjælke Type 7 / 200 cm 8 stk. Sengebjælke Type 7 / 250 cm 8+5 stk. Beslag til hejlebegrenser

Foderbord
 40 stk. 180 cm. stolper til KT 11.50 (Krybbebænk)

- 1 = MELLEMGITTER 1 1/2" M / TRAMMER 90 CM
- 2 = MELLEMGITTER 1 1/2" M / TRAMMER 108 CM
- 3 = MELLEMGITTER 1 1/2" M / TRAMMER 126 CM
- 4 = MELLEMGITTER 1 1/2" M / TRAMMER 80 CM
- 5 = MELLEMGITTER 2" M / TRAMMER 110 CM
- 6 = MONTERES MED LUKKET PLADE
- 7 = SNUPLAS
- 8 = UDSPARING FOR VANDKOP
- 9 = BESLAG TIL TERRANLÆK
- 10 = KÆDEBESLAG
- 11 = SKRIBT JUSTERBAR
- 12 = KALVEGENNEMGANG
- 13 = OVERFALD TIL LAGE
- 14 = STØTTEHJUL
- 21 = SKRÅGITTER 2" H=92CM
- 22 = COMBILAGE 1 1/2" H=126CM
- 23 = VIPPEBOM 340 - 470 CM
- 24 = DOBBELT VIPPEBOM 500 - 600 CM
- 25 = STØTTEVÆK
- 26 = MANDEHJUL
- 27 = AFSPERINGSRØR 2"
- 28 = FRØLDERRØR 2" 1-RØR
- 29 = TELESKOPLAGE 2-RØRS 90 - 120 CM
- 30 = TELESKOPLAGE 2-RØRS 170 - 260 CM
- 31 = TELESKOPLAGE 2-RØRS 265 - 360 CM
- 32 = TELESKOPLAGE 2-RØRS 300 - 450 CM
- 33 = TELESKOPLAGE 2-RØRS 360 - 550 CM
- 34 = TELESKOPLAGE 2-RØRS 500 - 650 CM
- 35 = TELESKOPLAGE 2-RØRS 270 - 420 CM
- 36 = TELESKOPLAGE 3-RØRS 265 - 360 CM
- 37 = TELESKOPLAGE 3-RØRS 300 - 450 CM
- 38 = TELESKOPLAGE 3-RØRS 220 - 320 CM
- 40 = 2-RØRSLAGE 350 - 450 CM
- 41 = ENVEJSLAGE
- 42 = UDTRÆKSRØR 2" 0 - 335 CM
- 43 = UDTRÆKSRØR 2" 0 - 435 CM
- 44 = VANDKAR MED PROP 100 CM
- 45 = VANDKAR MED PROP 200 CM
- 46 = VANDKAR MED PROP 250 CM
- 47 = VANDKAR MED PROP 300 CM
- 48 = VANDKAR MED PROP 400 CM
- 49 = VANDKAR MED PROP 500 CM
- 51 = VANDKOP
- 59 = KO-BØRSTE

- = STOLPE 70 x 70 NEDSTØBT
- = STOLPEHØJDE
- = STOLPEFORLÆNGER 70 x 70
- = BØSNING 80 x 80
- = STOLPE 70 x 70 MED FODPLADE
- = VÆGBESLAG
- = GUMMIGULV

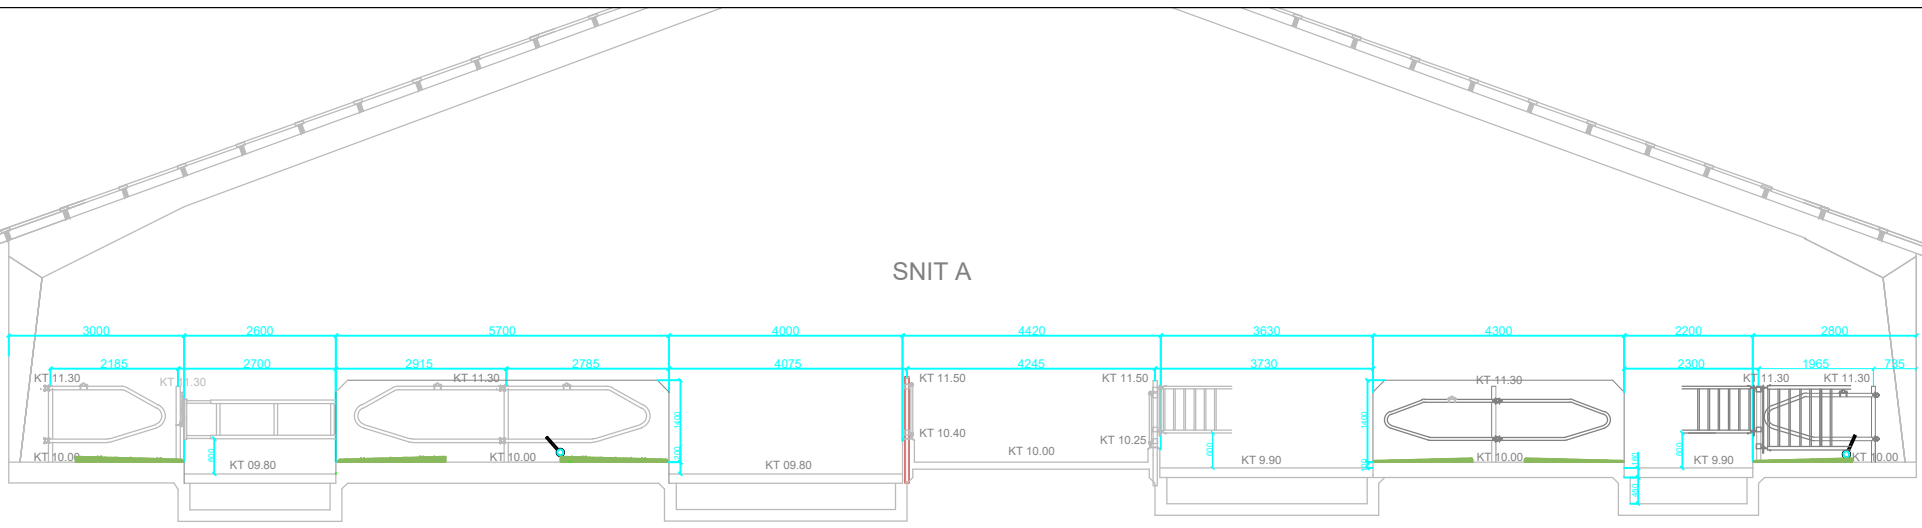

Ubenaævnte mål er i mm. Der må ikke måles på tegningen Denne tegning må ikke kopieres, overlades eller anvendes til andet formål uden tilladelse

orla hansen

Smedesvinget 15 6880 Tarm Tlf.: 97 37 30 33 Fax: 97 37 15 74 Hjemmeside: www.orlahansen.dk

Bygherre: JESPER NAVNE SØNDERSKOVVEJ 7 5900 RUDKØBING	Tif.: Mobil:	Init: BRIAN	Dato:	Mål:
Email: peh@orlahansen.dk				
Rev. - Init:				
Tg.emne:				
Tegningsnr.: 1		Godkendt:		
Sagsnr.:				